

Patvirtinta Lietuvos Respublikos ryšių
reguliacijos tarnybos direktoriaus
2017-01-10 įsakymu Nr. IV-19

AB „Klaipėdos vanduo“

(infrastruktūros valdytojo pavadinimas)

140089260, Ryšininkų g. 11, 91116 Klaipėda, Tel. (8 46) 466 171, El. p. info@vanduo.lt, www.vanduo.lt
(juridinio asmens kodas, buveinės adresas, telefonas, faksas, el. pašto adresas, interneto svetainės adresas)

PRANEŠIMAS

APIE KETINAMUS VYKDYTI ELEKTRONINIŲ RYŠIŲ INFRASTRULTŪROS IR (ARBA) TINKAMOS PASKIRTIES FIZINĖS INFRASTRUKTŪROS ĮRENGIMO DARBUS

2018-10-

(data)


Klaipėda

(sudarymo vieta)

Lietuvos Respublikos ryšių reguliacijos tarnybai
Mortos g. 14, LT-03219 Vilnius

1. Elektroninių ryšių infrastruktūros ir (arba) tinkamos paskirties fizinės infrastruktūros rūšis*: Videntiekio ir nuotekų šalinimo tinklų infrastruktūra				
2. Elektroninių ryšių infrastruktūros ir (arba) tinkamos paskirties fizinės infrastruktūros įrengimo vieta**: Pridedamos schemas (2 lapai)				
3. Elektroninių ryšių infrastruktūros ir (arba) tinkamos paskirties fizinės infrastruktūros elementai***: -				
4. Nuoroda į interneto svetainę, kurioje yra paskelbta išsamiai informacija apie ketinamą įrengti elektroninių ryšių infrastruktūrą ir (arba) tinkamos paskirties fizinę infrastruktūrą:				
http://www.vanduo.lt/es-finansuojami-projektai-2014-2020-m				
5. Numatoma kreipimosi į kompetentingas institucijas dėl reikalingų leidimų atlikti elektroninių ryšių infrastruktūros ir (arba) tinkamos paskirties fizinės infrastruktūros įrengimo darbus data: 2019 m. 02 mėn.				
6. Numatomas elektroninių ryšių infrastruktūros ir (arba) tinkamos paskirties fizinės infrastruktūros įrengimo darbų terminas:				
<table><thead><tr><th>Pradžia</th><th>Pabaiga</th></tr></thead><tbody><tr><td>2018 m. 08 mėn.</td><td>2021 m. 08 mėn.</td></tr></tbody></table>	Pradžia	Pabaiga	2018 m. 08 mėn.	2021 m. 08 mėn.
Pradžia	Pabaiga			
2018 m. 08 mėn.	2021 m. 08 mėn.			
7. Informacija apie galimybes infrastruktūros naudotojams įsirengti elektroninių ryšių infrastruktūrą infrastruktūros valdytojui atliekant anksčiau nurodytos infrastruktūros įrengimo darbus: -				
8. Kontaktinis asmuo (pareigos, vardas, pavardė, telefonas, faksas, el. pašto adresas): Plėtros departamento, Techninio skyriaus, Projektų valdymo grupės vadovė Stasė Valančiūtė, Tel. +370 46 466 131, Mob. +370 650 16649, stase.valanciute@vanduo.lt				

Generalinis direktorius
(pareigos)

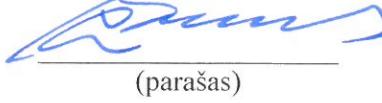


Leonas Makūnas
(vardas, pavardė)

* Nurodoma ketinamos įrengti elektroninių ryšių infrastruktūros ir (arba) tinkamos paskirties fizinės infrastruktūros rūšis: elektroninių ryšių, duju, elektros energijos, jskaitant viešajį apšvietimą, šildymo, vandens, jskaitant nuotekų tvarkymo infrastruktūrą ir drenažo sistemas, gamybos, paskirstymo, per davimo, tiekimo ar tvarkymo infrastruktūra, geležinkelį, kelių, uostų, oro uostų infrastruktūra ir kita fizinė infrastruktūra (vamzdynai, kabelių kanalai, kolektoriai, šuliniai, atraminės konstrukcijos, jskaitant bokštus, stiebai, statiniai, statinių jvadai, statinių inžinerinės sistemos ir kita).

** Nurodomi ketinamos įrengti elektroninių ryšių infrastruktūros ir (arba) tinkamos paskirties fizinės infrastruktūros įrengimo adresai ir (arba) koordinatės (pagal Lietuvos koordinacių sistemą LKS 94).

*** Nurodomi ketinamos įrengti elektroninių ryšių infrastruktūros ir (arba) tinkamos paskirties fizinės infrastruktūros elementai, pavyzdžiu, šuliniai, kabelių kanalai.

Projektuojamų vandentiekio tinklų schema Purmalių k., Klaipėdos raj.

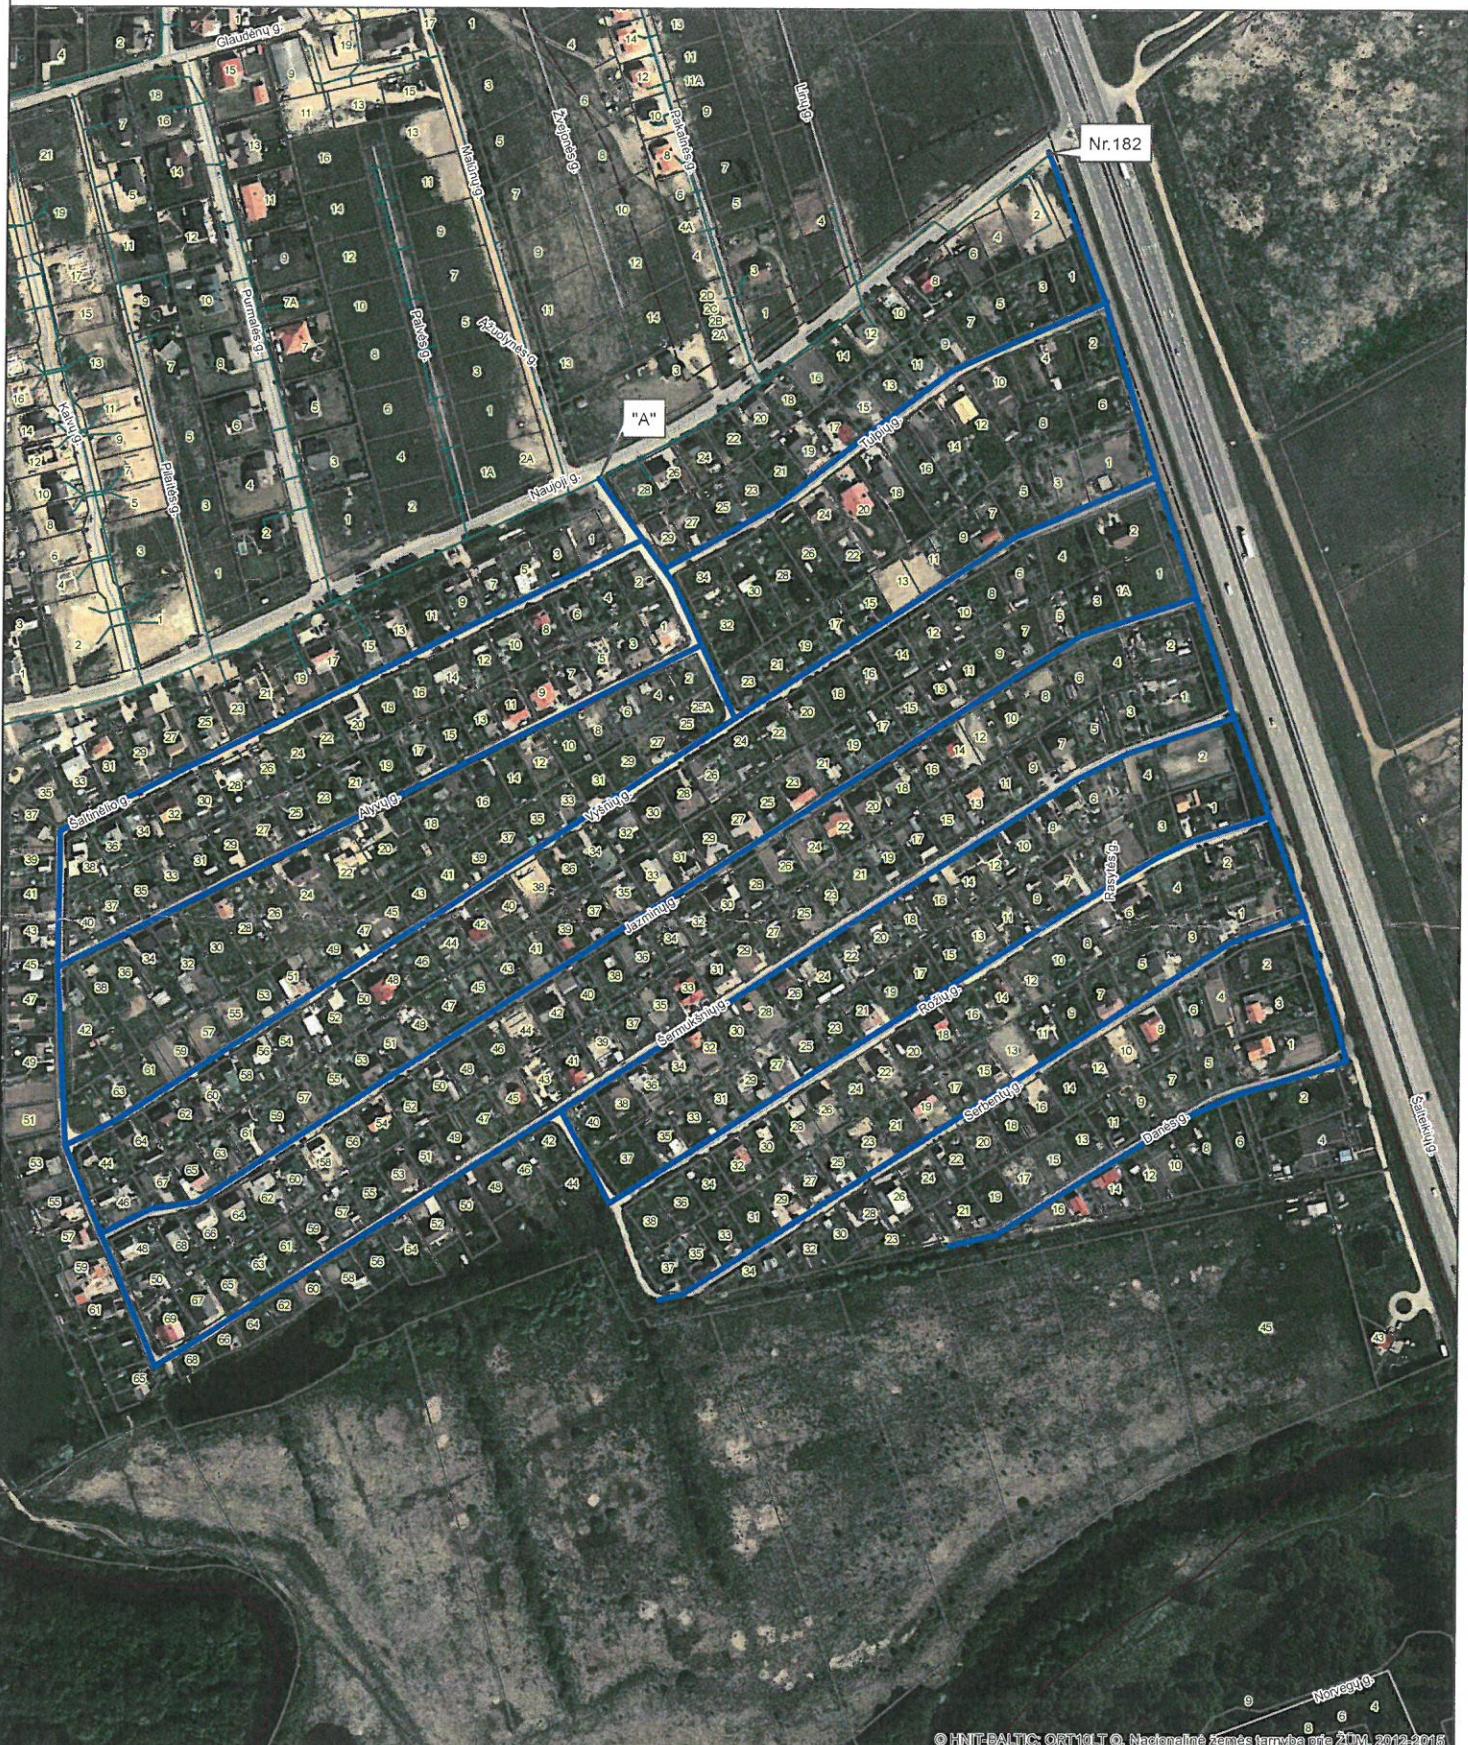


© HNT-BALTIC, ORT10LT Q, Nacionalinė žemės taryba prie ZUM, 2012-2015

SUTARTINIAI ŽENKLAI

- V1** Planuojami vandentiekio tinklai su įvadais, kurių ilgis ~ 6312 m
(177 gyvenamosios paskirties sklypai)

Projektuojamų buitinių nuotekų tinklų schema Purmalių k., Klaipėdos raj.

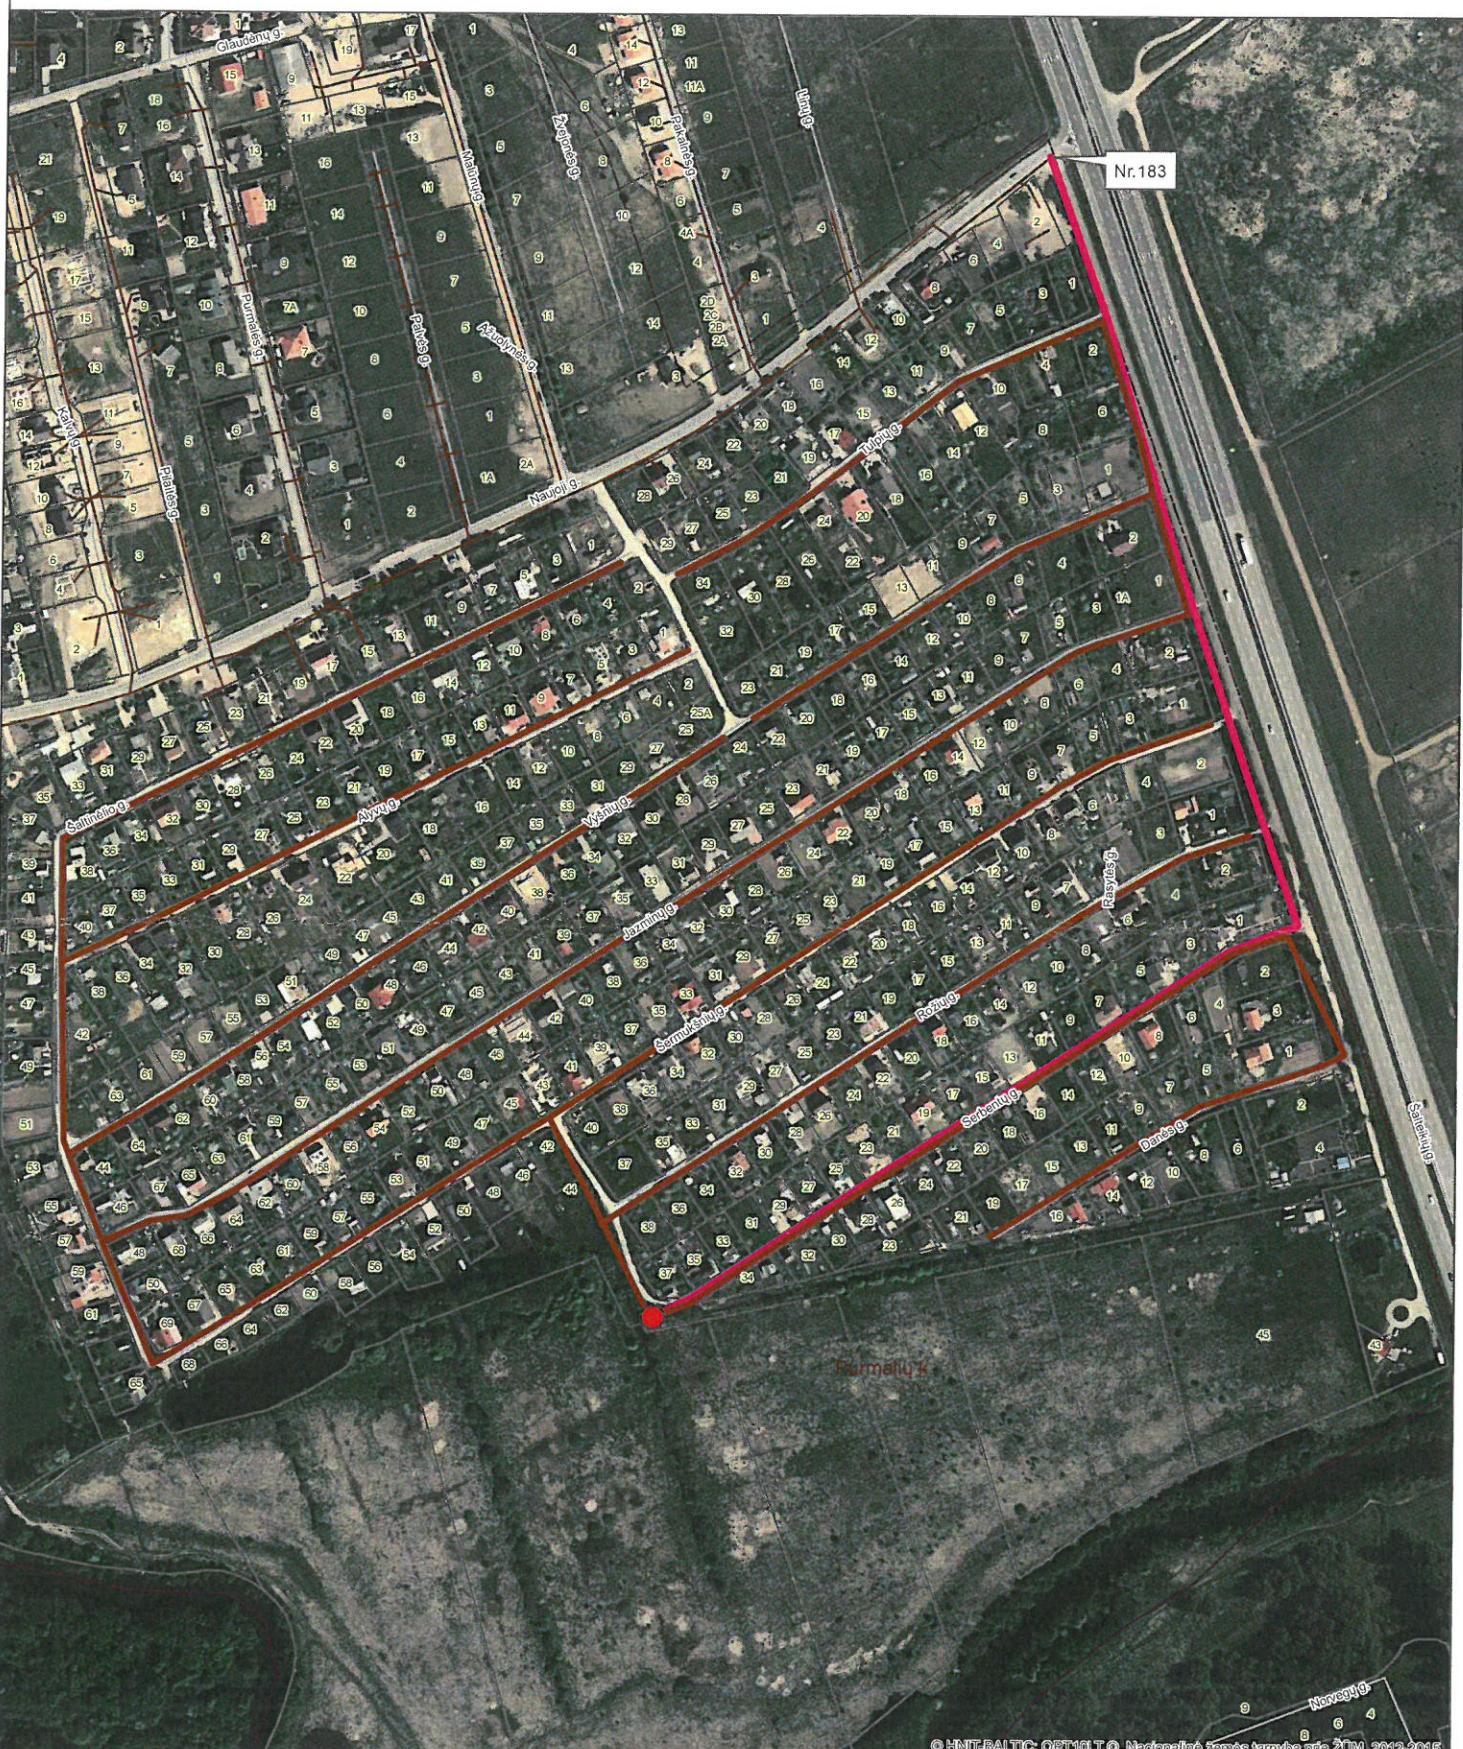

© HNT-BALTIC, ORT16LT Q, Nacionalinė žemės taryba prie ZEM, 2012-2016

SUTARTINIAI ŽENKLAI

- F1** — savotiekio buitinių nuotekų tinklai ~5765 m
- SF1** — sléginiai buitinių nuotekų tinklai ~918 m
- Planuojama nuotekų siurblinė - 1 vnt.
(177 gyvenamos paskirties sklypai)